



**МИНИСТЕРСТВО  
СТРОИТЕЛЬСТВА И ЖИЛИЩНО-КОММУНАЛЬНОГО ХОЗЯЙСТВА  
ДОНЕЦКОЙ НАРОДНОЙ РЕСПУБЛИКИ  
(МИНСТРОЙ ДНР)**

**П Р И К А З**

04 04 2018 г.

Донецк

№ дб. 02

Об утверждении Положения об открытом творческом конкурсе на лучшее проектное решение декоративной композиции посвящённой работникам жилищно-коммунального хозяйства Донецкой Народной Республики

В целях определения лучшего проектного решения декоративной композиции посвящённой работникам жилищно-коммунального хозяйства Донецкой Народной Республики, на основании п 1.2 и 3.72 Положения о Министерстве строительства и жилищно-коммунального хозяйства Донецкой Народной Республики, утвержденного Постановлением Совета Министров Донецкой Народной Республики от 17.12.2015г. №13-36 о внесении изменений в Постановление Совета Министров Донецкой Народной Республики от 22.07.2015 № 13-25 «Об утверждении Положения и структуры министерства строительства и жилищно-коммунального хозяйства Донецкой Народной Республики»

**ПРИКАЗЫВАЮ:**

1. Утвердить Положение об открытом творческом конкурсе на лучшее проектное решение декоративной композиции посвящённой работникам жилищно-коммунального хозяйства Донецкой Народной Республики (прилагается).

2. Отделу градостроительства и архитектуры департамента территориального развития, отделу по связям с общественностью и организационно-протокольной работы Министерства строительства и жилищно-коммунального хозяйства Донецкой осуществить подготовительную

организационно-методическую и координационную работу по подготовке и проведению конкурса лучшее проектное решение декоративной композиции посвящённой работникам жилищно-коммунального хозяйства Донецкой Народной Республики

3. Контроль за исполнением настоящего приказа возложить на исполняющего обязанности заместителя министра строительства и жилищно-коммунального хозяйства Донецкой Народной Республики Мизевича Р.С.

4. Настоящий приказ вступает в силу с момента его подписания.

Министр



С. С. Наумец

УТВЕРЖДЕНО

Приказом Министерства строительства  
и жилищно-коммунального хозяйства  
Донецкой Народной Республики

от 27.02. 2018 г. № 26-02

## ПОЛОЖЕНИЕ

**об открытом творческом конкурсе на лучшее проектное решение  
декоративной композиции посвящённой работникам жилищно-  
коммунального хозяйства Донецкой Народной Республики**

### 1. Общие положения

1.1. Настоящее Положение определяет порядок проведения открытого творческого конкурса на лучшее проектное решение декоративной композиции посвящённой работникам жилищно-коммунального хозяйства Донецкой Народной Республики (далее Конкурс).

1.2. Учредителем Конкурса является Министерство строительства и жилищно-коммунального хозяйства Донецкой Народной Республики (далее Организатор).

1.3. Место установки Памятника - г. Донецк ул. Университетская, 13.

1.4. Конкурс является открытым.

1.5. Исходные данные, предоставляемые Организатором (опубликованы на официальном сайте Минстроя ДНР):

- выкопировка с генерального плана М 1:500;
- обмерочные чертежи места размещения объекта (3 варианта);
- фотофиксация места размещения объекта (3 варианта).

### 1. Цель и задачи Конкурса

1.1. Целью Конкурса является определение лучшего проектного решения декоративной композиции посвящённой работникам жилищно-коммунального хозяйства Донецкой Народной Республики (далее Композиция).

1.2. Задачами Конкурса являются:

1) разработка планировочного решения предложенной территории с учетом существующих пешеходных путей и зеленых насаждений, включая благоустройство места установки Композиции и прилегающей территории с использованием элементов ландшафтного дизайна, декоративного мощения, иных видов покрытия, освещения и других приемов, обеспечивающих общественную значимость Композиции;

2) определение оптимальных размеров Композиции;

3) определение материала исполнения скульптурной и архитектурной частей Композиции;

4) определение примерной сметной стоимости на создание и установку Композиции, включающей в себя затраты на его транспортировку и установку.

## **2. Требования к проекту**

2.1. Соответствие архитектурно-художественного решения целям и задачам Конкурса.

2.2. Содержательность и оригинальность архитектурно-художественного решения Композиции.

2.3. Эксплуатационные качества предлагаемого решения.

2.4. Новаторство архитектурно-художественного стиля, предложенного эскизным проектом Композиции.

2.5. Доступность и техническая возможность реализации эскизного проекта Композиции.

2.6. Проектом разработать защиту объекта от вандалов.

2.7. Использование долговечных строительных материалов и конструкций, отвечающих современным требованиям эстетического восприятия.

## **3. Участники Конкурса**

3.1. В Конкурсе имеют право участвовать юридические и физические лица; архитекторы, художники, скульпторы и дизайнеры, в том числе как один автор, так и авторский коллектив.

3.2. Подача заявки на участие в Конкурсе по форме означает согласие участника с условиями Конкурса.

3.3. Количество эскизных проектов Композиции, представляемых на Конкурс одним участником, не ограничивается.

3.4. Участниками Конкурса не могут быть организаторы Конкурса, члены жюри, ответственный секретарь Конкурса, их близкие родственники, лица, которые готовили конкурсную документацию, а также лица, непосредственно связанные с членами жюри выполнением трудовых обязательств.

## **4. Сроки и порядок проведения конкурса, порядок приема заявок**

4.1. Конкурс включает в себя следующие этапы:

1) официальное опубликование в средствах массовой информации настоящего положения;

2) прием документов на Конкурс: с 8 февраля по 2 марта 2018 года;

3) рассмотрение документов и определение победителя Конкурса: с 5 марта по 13 марта 2018 года.

Участник направляет Организатору следующие документы (далее – Заявка):

1) заявление по форме, согласно Приложению 1 к настоящему Порядку;

2) эскизный план в М 1:500 или 1:250;

3) место размещения на выкопировки из генплана М 1:500;

4) краткую пояснительную записку с описанием архитектурно-художественного замысла;

5) материалы, позволяющие оценить объемно-пространственную композицию (или выполненные в трехмерной компьютерной графике);

6) информация о материалах, необходимых для изготовления Композиции;

7) художественное изображение или фотомонтаж Композиции на месте ее размещения с перспективой с нескольких видовых точек на листе формата А-4 или А-3, либо в электронном виде на CD-диске в разархивированном виде, с отражением основных объемно-планировочных данных;

8) другие демонстрационные материалы, раскрывающие, по мнению участника конкурса, основные идеи представляемого проекта Композиции.

4.2. Заявки на участие в конкурсе по форме, указанной в приложении 1 к настоящему Положению принимаются в Министерстве строительства и жилищно-коммунального хозяйства Донецкой Народной Республики, по адресу г. Донецк, пр. Богдана Хмельницкого, 102, 12-этаж, ком. 44 или по электронной почте ([konkurs@minstroy-dnr.ru](mailto:konkurs@minstroy-dnr.ru)) с пометкой Конкурс жилищно-коммунального хозяйства.

4.3. Заявка принимается Организатором в персональном запечатанном конверте с присвоенным индивидуальным номером, выраженным шестизначным числом, который наносится на внешнюю лицевую сторону конверта.

4.4. Внесение изменений в поданные на Конкурс предложения после их регистрации не допускается.

4.5. Участник Конкурса имеет право отозвать свое предложение до последнего дня приема заявок (включительно), сообщив об этом организатору конкурса письменно.

4.6. К Конкурсу не допускаются проекты, переданные по факсу, электронной почте или не отвечающие условиям конкурса.

4.7. Заявки, поступившие с нарушением указанных сроков, составленные не по форме, к рассмотрению не принимаются.

4.8. Материалы, представленные на Конкурс, не рецензируются и не возвращаются.

## **5. Рассмотрение заявок и определение победителя Конкурса**

5.1. Состав конкурсной комиссии утверждается приказом Министра ДНР.

5.2. В состав конкурсной комиссии включаются архитекторы, скульпторы, художники, не принимавшие участие в Конкурсе, а также представители Минстроя ДНР, администрации г. Донецка и профсоюза работников жилищно-коммунального хозяйства и сферы услуг Донецкой Народной Республики.

5.3. Конкурсная комиссия выбирает победителей Конкурса после обсуждения простым большинством голосов присутствующих при условии, что на заседании присутствуют 50% от общего числа включенных в состав конкурсной комиссии. Решение о признании победителя принимается на заседании комиссии **13 марта 2018 г.**

4) краткую пояснительную записку с описанием архитектурно-художественного замысла;

5) материалы, позволяющие оценить объемно-пространственную композицию (или выполненные в трехмерной компьютерной графике);

6) информация о материалах, необходимых для изготовления Композиции;

7) художественное изображение или фотомонтаж Композиции на месте ее размещения с перспективой с нескольких видовых точек на листе формата А-4 или А-3, либо в электронном виде на CD-диске в разархивированном виде, с отражением основных объемно-планировочных данных;

8) другие демонстрационные материалы, раскрывающие, по мнению участника конкурса, основные идеи представляемого проекта Композиции.

4.2. Заявки на участие в конкурсе по форме, указанной в приложении 1 к настоящему Положению принимаются в Министерстве строительства и жилищно-коммунального хозяйства Донецкой Народной Республики, по адресу г. Донецк, пр. Богдана Хмельницкого, 102, 12-этаж, ком. 44 или по электронной почте ([konkurs@minstroy-dnr.ru](mailto:konkurs@minstroy-dnr.ru)) с пометкой Конкурс жилищно-коммунального хозяйства.

4.3. Заявка принимается Организатором в персональном запечатанном конверте с присвоенным индивидуальным номером, выраженным шестизначным числом, который наносится на внешнюю лицевую сторону конверта.

4.4. Внесение изменений в поданные на Конкурс предложения после их регистрации не допускается.

4.5. Участник Конкурса имеет право отозвать свое предложение до последнего дня приема заявок (включительно), сообщив об этом организатору конкурса письменно.

4.6. К Конкурсу не допускаются проекты, переданные по факсу, электронной почте или не отвечающие условиям конкурса.

4.7. Заявки, поступившие с нарушением указанных сроков, составленные не по форме, к рассмотрению не принимаются.

4.8. Материалы, представленные на Конкурс, не рецензируются и не возвращаются.

## **5. Рассмотрение заявок и определение победителя Конкурса**

5.1. Состав конкурсной комиссии утверждается приказом Министра ДНР.

5.2. В состав конкурсной комиссии включаются архитекторы, скульпторы, художники, не принимавшие участие в Конкурсе, а также представители Минстроя ДНР, администрации г. Донецка и профсоюза работников жилищно-коммунального хозяйства и сферы услуг Донецкой Народной Республики.

5.3. Конкурсная комиссия выбирает победителей Конкурса после обсуждения простым большинством голосов присутствующих при условии, что на заседании присутствуют 50% от общего числа включенных в состав конкурсной комиссии. Решение о признании победителя принимается на заседании комиссии **13 марта 2018 г.**

5.4. Победителем признается участник Конкурса, эскизное предложение которого отвечает всем требованиям настоящего Положения и полностью отвечает условиям Конкурса.

5.5. Решение оформляется протоколом заседания конкурсной комиссии.

5.6. Члены комиссии, не согласные с решением, вправе изложить свое особое мнение с занесением его в протокол.

5.7. Если в конкурсную комиссию не поступило ни одного предложения, отвечающего условиям Конкурса, или поступили менее двух заявок, отвечающие условиям Конкурса, то Конкурс признается несостоявшимся. В случае участия в Конкурсе одного участника, не зависимо от количества поданных им конкурсных заявок, конкурс также признается несостоявшимся. После подписания конкурсной комиссией протокола о признании Конкурса несостоявшимся при необходимости принимается решение о пересмотре конкурсной документации и объявлении нового тура проведения Конкурса.

5.8. В случае невозможности выявить победителя Конкурса, отсутствия представленных работ в пределах отведённых сроков и предложений, отвечающих условиям предусмотренных Положением, а также иных причин, конкурсная комиссия оставляет за собой право рассмотреть вопрос о продлении сроков Конкурса.

5.9. Победитель конкурса получает право генерального проектировщика проекта декоративной композиции посвящённой работникам жилищно-коммунального хозяйства Донецкой Народной Республики.

## **6. Затраты на участие в Конкурсе**

6.1. Участие в Конкурсе – бесплатное.

6.2. Заявители несут все расходы, связанные с подготовкой и подачей своих заявок.

6.3. Организатор Конкурса по этим расходам не отвечает и не имеет обязательств, независимо от хода и результатов Конкурса перед заявителями или третьими лицами, которым такие действия могут принести убытки.

Начальник отдела  
градостроительства и архитектуры



Семченков Л.В.

## Приложение 1

к Положению об открытом творческом конкурсе на лучшее проектное решение декоративной композиции посвящённой работникам жилищно-коммунального хозяйства Донецкой Народной Республики.

**ЗАЯВКА**

**на участие в открытом творческом конкурсе на лучшее проектное решение декоративной композиции посвящённой работникам жилищно-коммунального хозяйства Донецкой Народной Республики**

*Информация об участнике – физическое лицо:*

Фамилия, имя, отчество участника (полностью)	
Название авторского коллектива (при условии участия более одного автора)	
Дата рождения (дд.мм.гггг)	
Номер основного документа, удостоверяющего личность, сведения о дате выдачи указанного документа и выдавшем его органе	
Адрес регистрации участника	
Адрес творческого коллектива	
Номер контактного телефона (мобильного)	
Адрес электронной почты	

*Информация об участнике – юридическое лицо:*

Название предприятия или ИП	
ИНН	
ОГРН	
Юридический адрес:	
Номер контактного телефона (мобильного)	
Адрес электронной почты	

Подпись \_\_\_\_\_

Дата подачи заявки « \_\_\_\_\_ » \_\_\_\_\_ 20\_\_ г.

Подпись участника (уполномоченного лица) \_\_\_\_\_

Дата подачи заявки: « \_\_\_\_\_ » \_\_\_\_\_ 20\_\_ г.

Подпись секретаря конкурсной комиссии: \_\_\_\_\_ ( \_\_\_\_\_ )

Дата принятия заявки: « \_\_\_\_\_ » \_\_\_\_\_ 20\_\_ г.

(заполняется секретарем Конкурсной комиссии)

С Положением и сроками проведения всех этапов ознакомлен (ы).



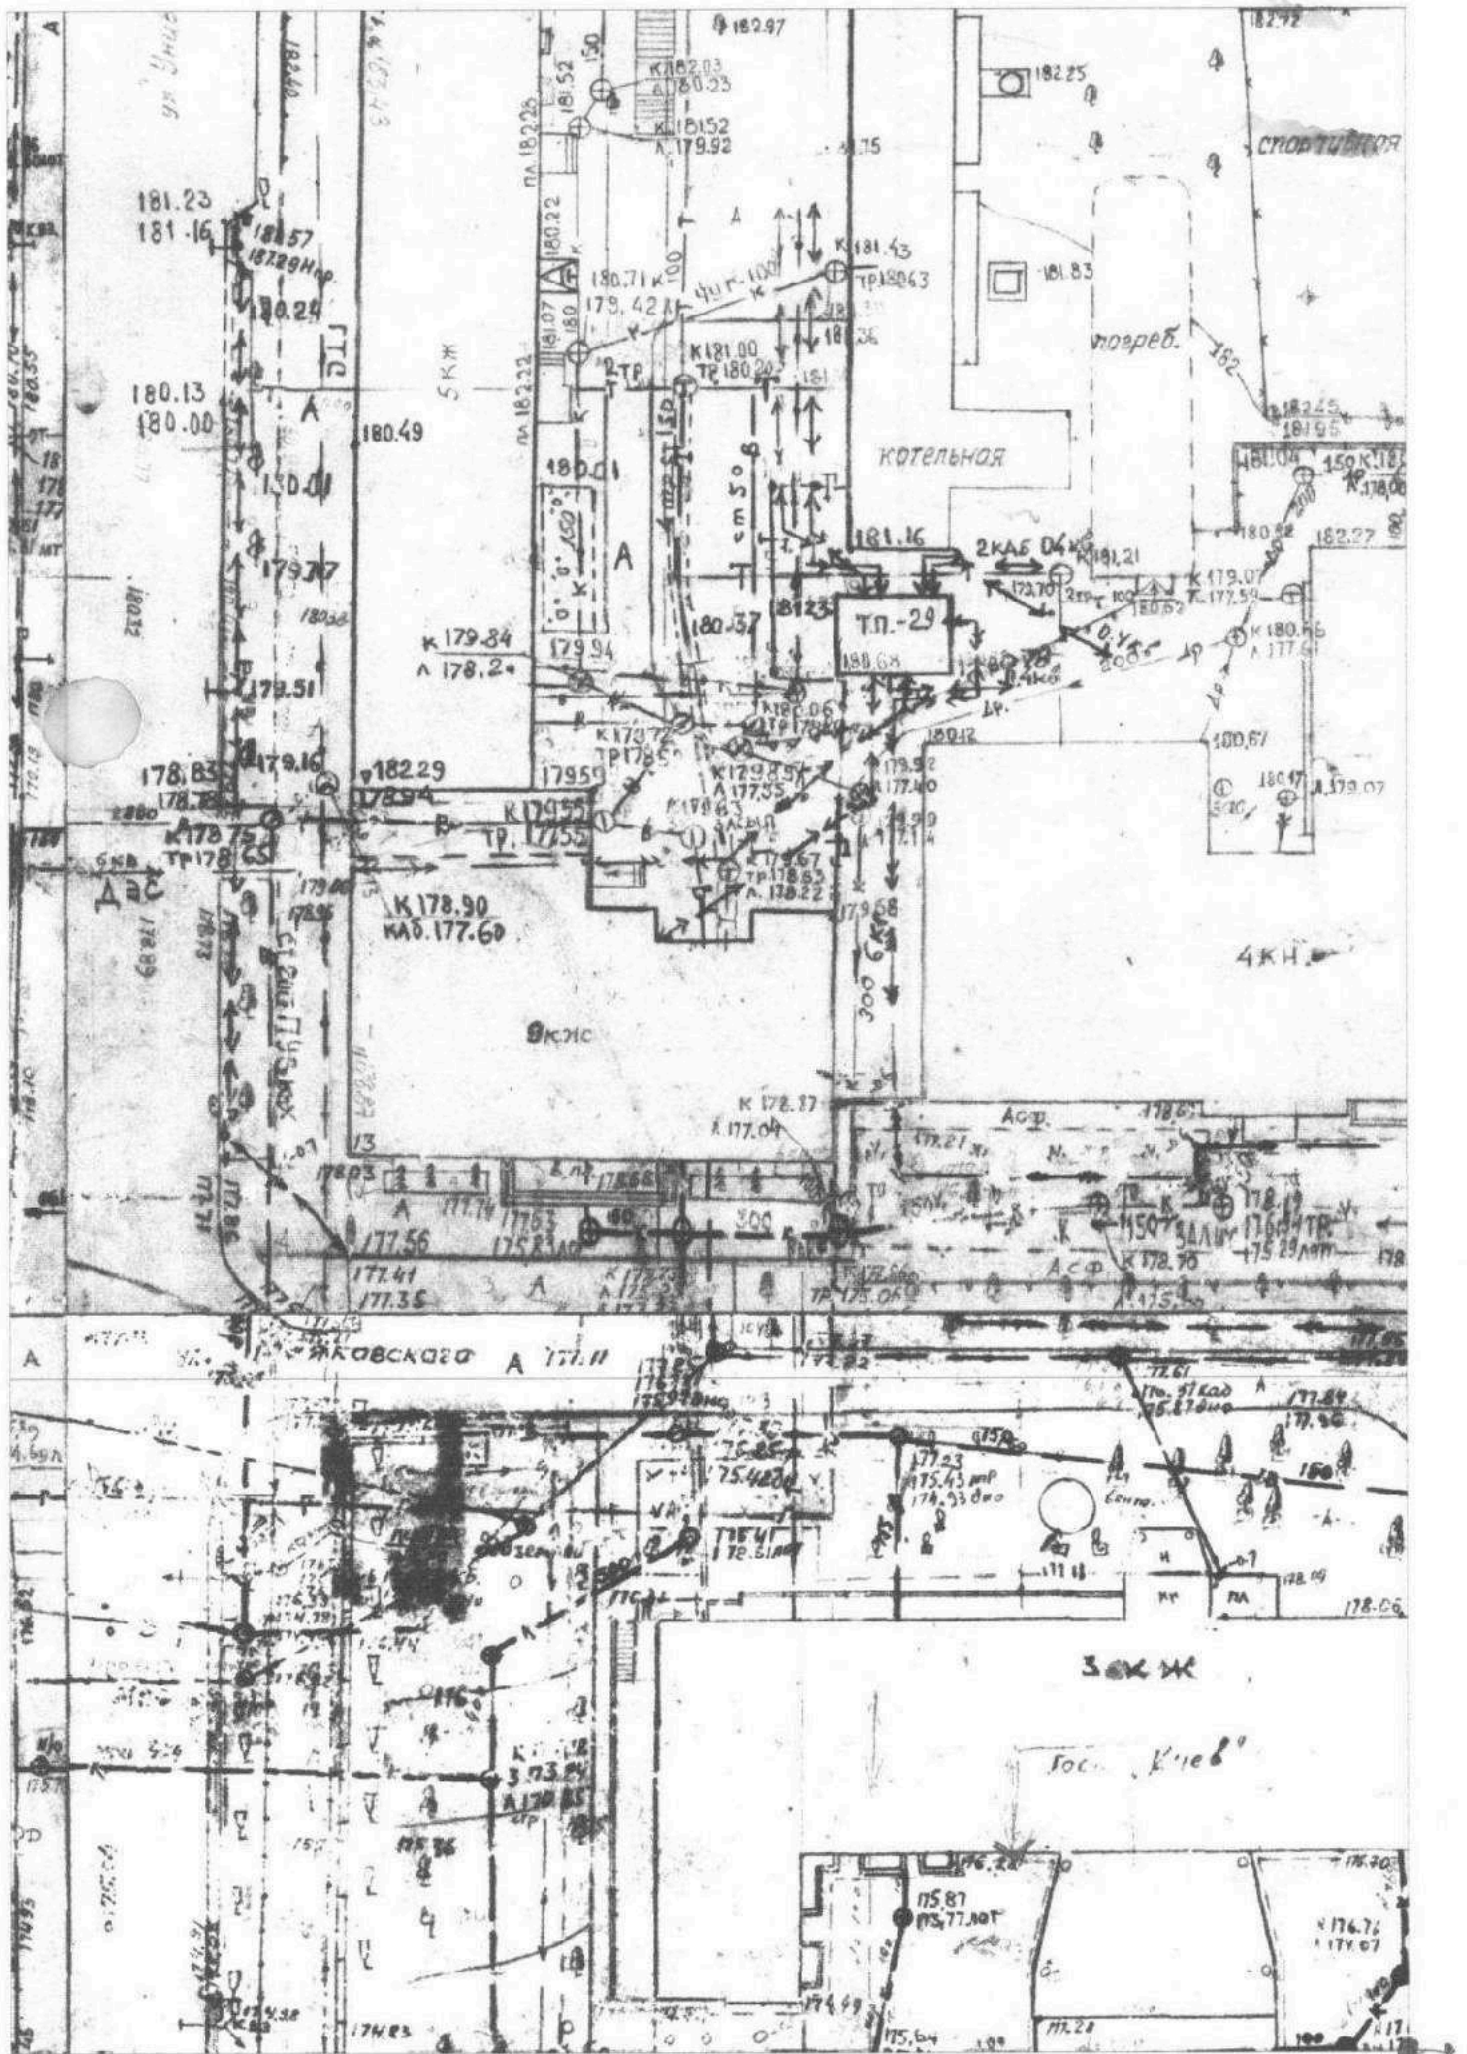


Схема вариантов размещения декоративной композиции, посвященной работникам ЖКХ  
Донецкой Народной Республики  
у фасада здания Министра ДНР по адресу: ул. Университетская, 13

